

Suprafata Teren	S=650,67mp
Suprafata Construita Existenta	Sc=200,21mp
Suprafata Construita Propusa	Sc1=242,21mp
Suprafata Desfasurata Existenta	Sd=200,21mp
Suprafata Desfasurata Propusa	Sd1=484,42mp
P.D.T. Existent	30,76%
P.D.T. Propus	37,26%
C.U.T. Existent	0,307
C.U.T. Propus	0,744




- LEGENDA
- DRUM
 - LIMITA PROPRIETATE
 - STALP ELECTRICA
 - CONSTRUCTIE EXISTENTA
 - CONSTRUCTIE PROPUSA Spre ETAJARE
 - ACCES
 - RIGOLA
 - MARGINE TROTUAR



ORDINUL NR. 00264
Constantin PENA
Arhitect cu drept de semnatura

VERIFICATOR EXPERT	NUME	SEMNTURA	CERINTA		
I.I. BODIU SERBAN C.U.I. 27221771 F 24/1026/2010			Beneficiar: U.A.T. Oras Dragomiresti Loc. Dragomiresti, Str. 1 Decembrie 1918, Nr.151, jud. Maramures		Proiect nr. 87/2018
SPECIFICATIE	NUME	SEMNTURA	SCARA 1:500	Amplasament: Loc. Dragomiresti, Str. 1 Decembrie 1918 Nr. 145 jud. Maramures	
Sef proiect	Arh. Pena C-tin		DATA	Etajare Dispensar Unan	
Proiectant	Arh. Pena C-tin Ing. Bodiu Dana		2018	Faza I DALI	
Desenat	Ing. Bodiu Dana			Plan Situatie	
				Planşa nr. 1	

Plan Parter Existent

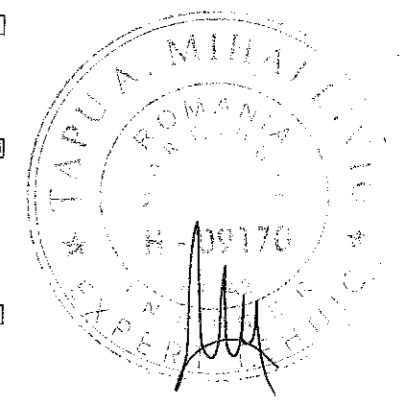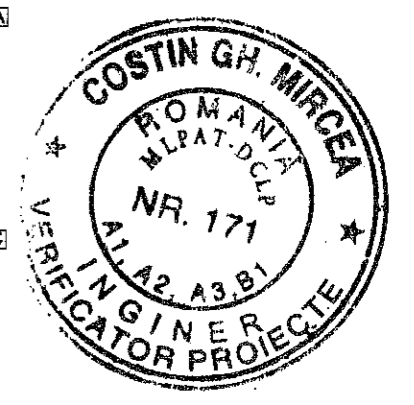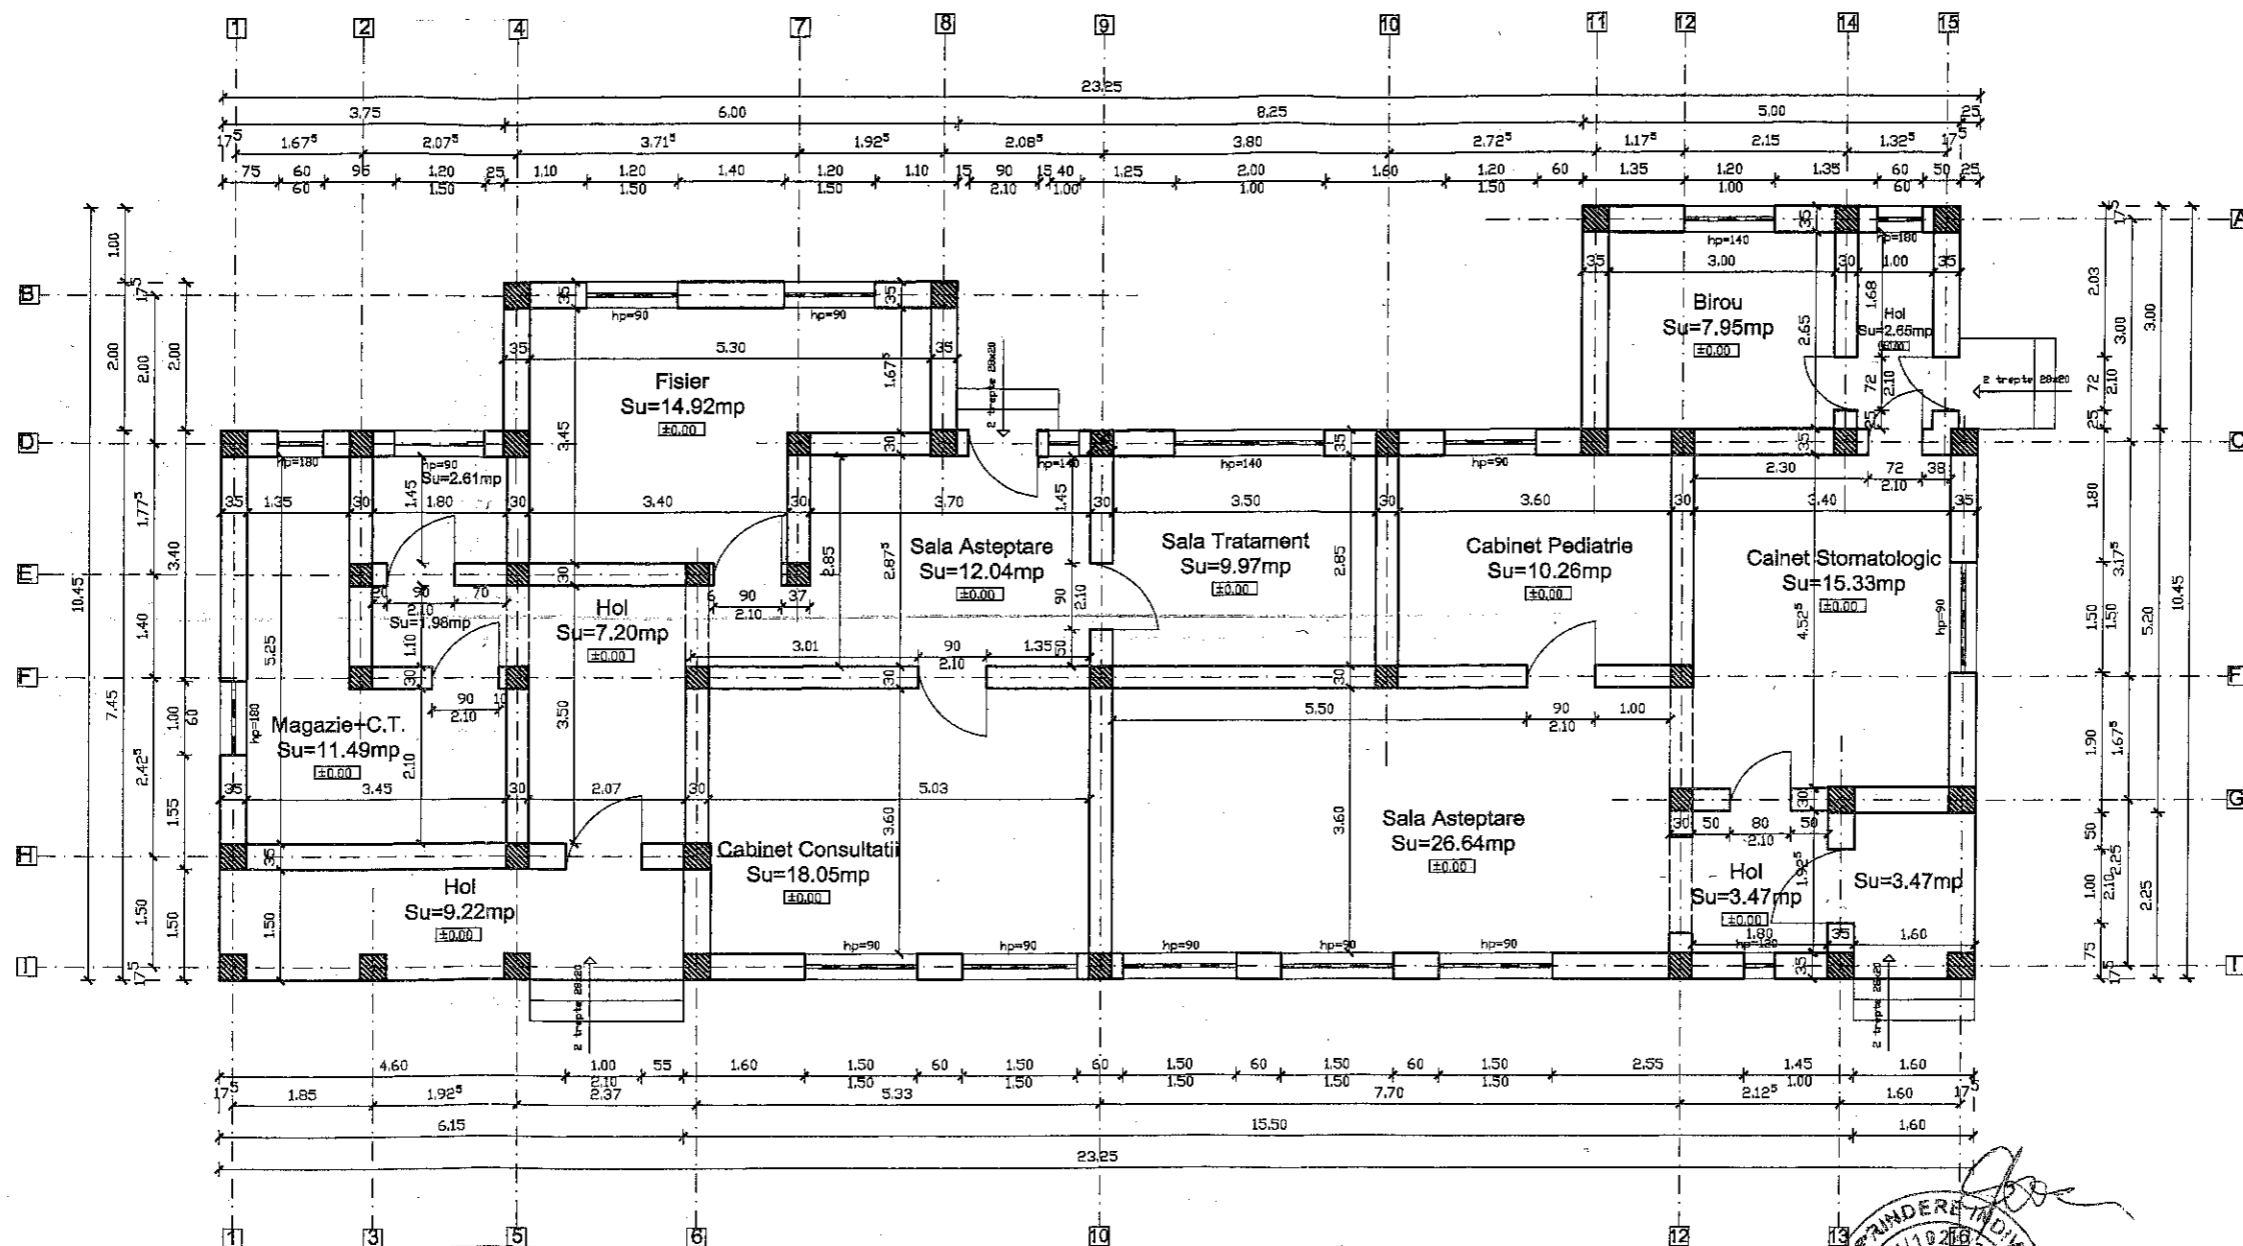


NOTE:

- constructorul va lua toate masurile de protectie a muncii si PSI prevazute de legislatia in vigoare;
- constructorul va verifica toate cotele si dimensiunile, eventuale erori sau omisii vor fi semnalate proiectantului;
- dimensiunile nu se masoara direct pe desen;
- acest desen nu se poate utiliza pentru contruirea inaintea obtinerii autorizatiei de construire;
- orice modificare adusa acestui document fara permisiunea scrisa din partea proiectantului conduce la pierderea valabilitatii lui;





- Categorie de importanta: C-Normala
- Clasa de importanta: IV
- Zona seismica: 0.10g
- Grad de rezistenta la foc: III
- Risc de incendiu: mic

VERIFICATOR EXPERT	NUME	SEMNTATURA	CERINTA	Beneficiar	Proiect nr.
	I.I. BODIU SERBAN	<i>[Signature]</i>	F 24/1026/2010	U.A.T. Dragomiresti Loc. Dragomiresti, Str. 1 Decembrie 1918, Nr. 151, Jud. Maramures	87/2018
SPECIFICATIE	NUME	SEMNTATURA	SCARA	Amplasament:	Faza
Sef proiect	Arh. Pena C-tin	<i>[Signature]</i>	1:100	Loc. Dragomiresti, Nr. 145, Jud. Maramures	D.T.A.C.
Proiectant	Arh. Pena C-tin	<i>[Signature]</i>	DATA	EtaJare Dispensar Uman	Planşa nr.
Desenat	Ing. Bodiu Dana	<i>[Signature]</i>	2018	Plan Parter Existent	2

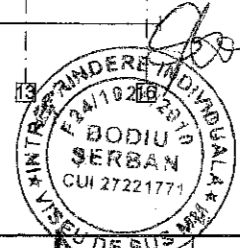

ORDINUL AMPLASAMENTULUI
DIN ROMANIA
00264
Constantin
PENAC.T.N.-0.40

Plan Invelitoare Existent

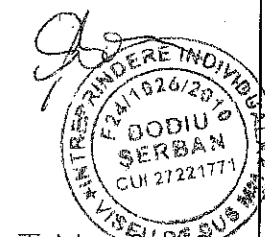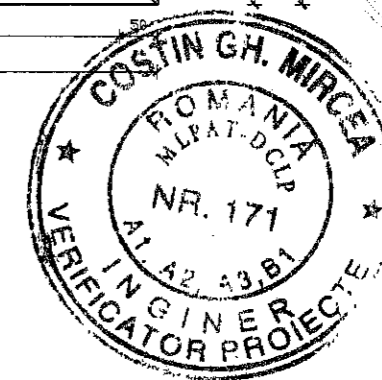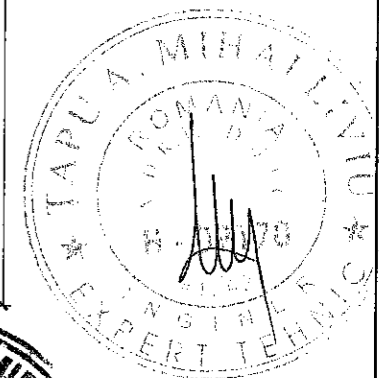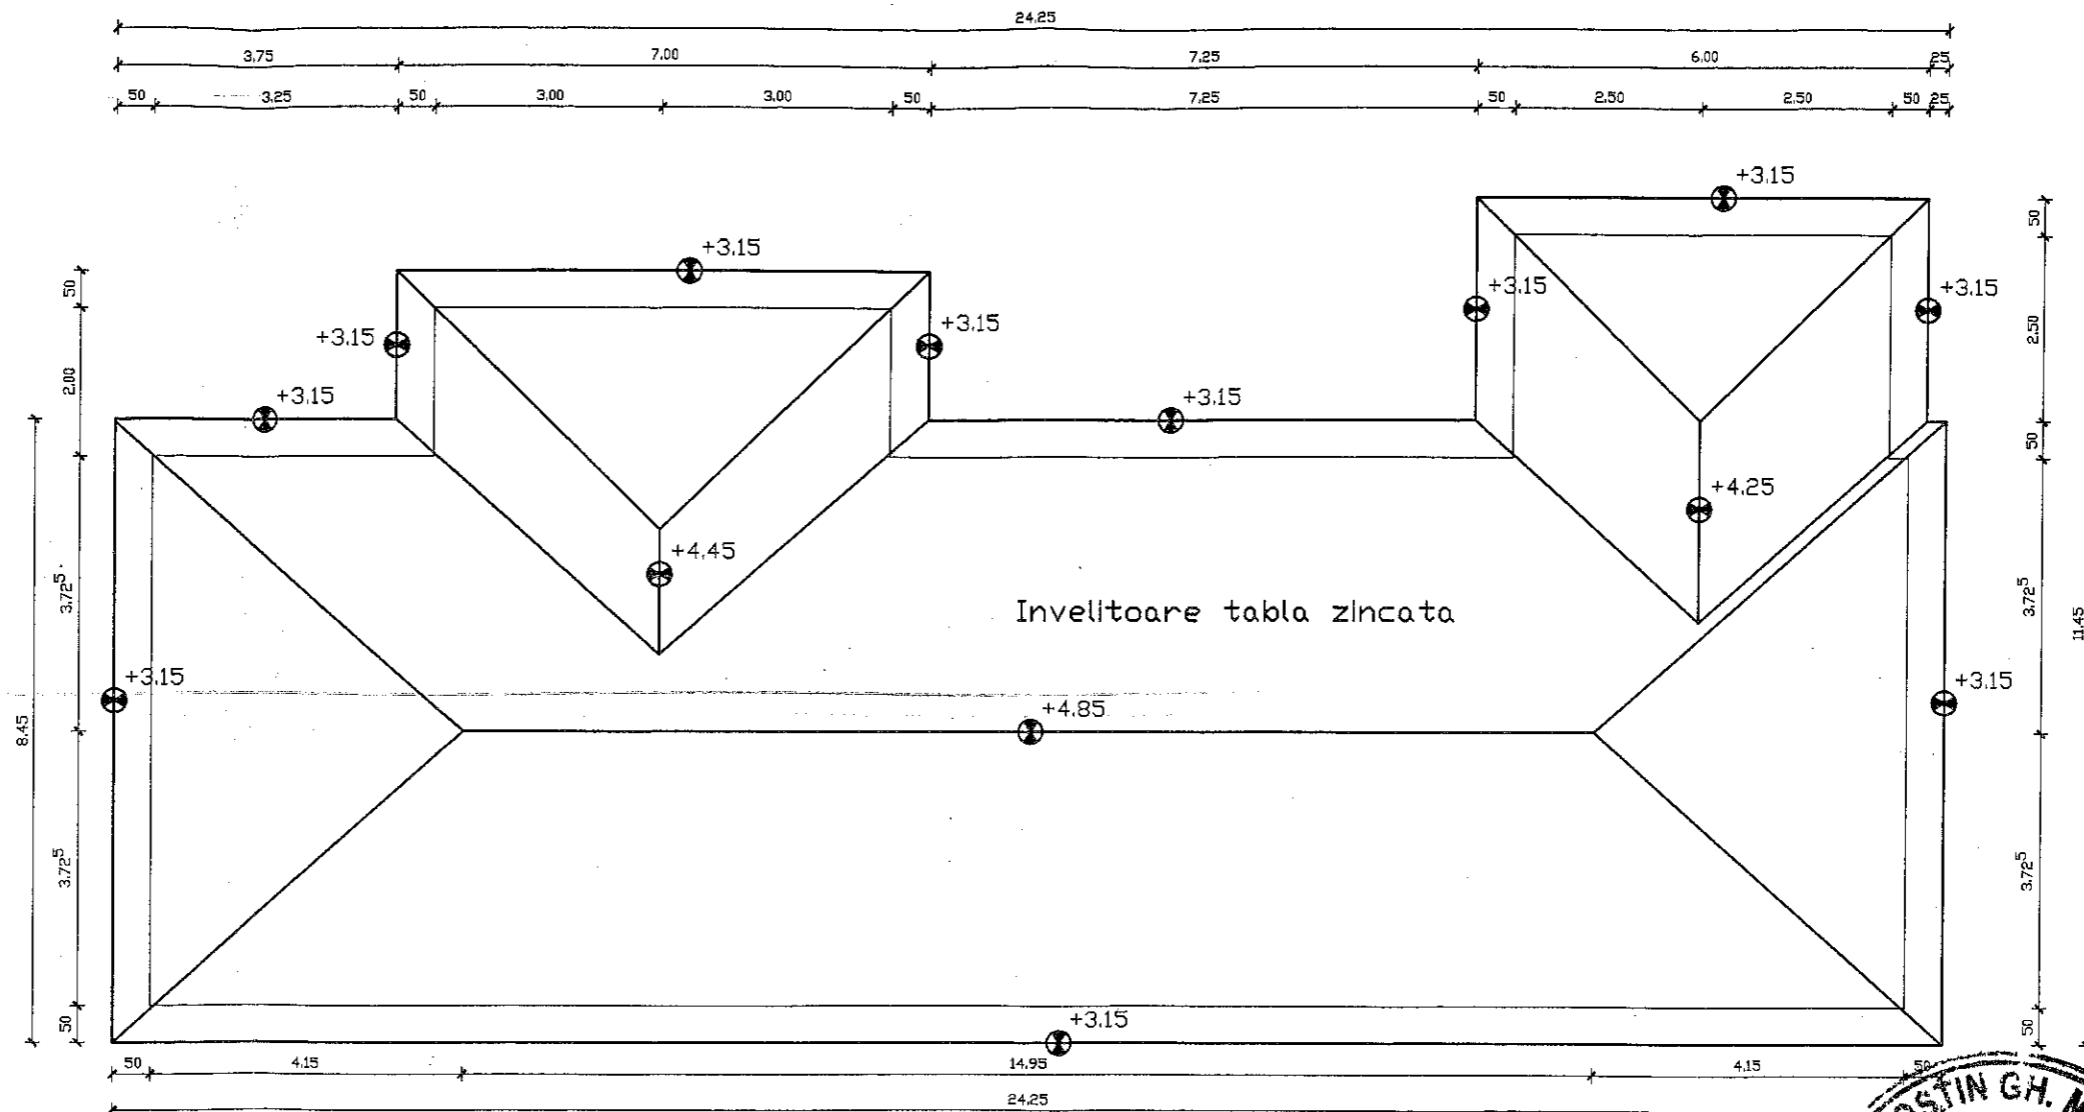

C.T.N. - 0.40


NOTE:

- constructorul va lua toate masurile de protectie a muncii si PSI prevazute de legislatia in vigoare;
- constructorul va verifica toate cotele si dimensiunile, eventuale erori sau omisii vor fi semnalate proiectantului;
- dimensiunile nu se masoara direct pe desen;
- acest desen nu se poate utiliza pentru contruirea inaintea obtinerii autorizatiei de construire;
- orice modificare adusa acestui document fara permisiunea scrisa din partea proiectantului conduce la pierderea valabilitatii lui;


- Categorie de importanta: C-Normala
- Clasa de importanta: IV
- Zona seismica: 0.10g
- Grad de rezistenta la foc: III
- Risc de incendiu: mic

VERIFICATOR EXPERT	NUME	SEMNTURA	CERINTA		
		<i>Mircea</i>	<i>A</i>		
I.I. BODIU SERBAN C.U.I. 27221771 F 24/1026/2010				Beneficiar:	U.A.T. Dragomiresti Loc. Dragomiresti, Str. 1 Decembrie 1918, Nr. 151, jud. Maramures
SPECIFICATIE				SCARA	Amplasament: Loc. Dragomiresti, Nr. 145, jud. Maramures
Sef proiect	Arh. Pena C-tin	<i>Pena</i>	1:100	EtaJare	Dispensar Unan
Proiectant	Arh. Pena C-tin Ing. Bodiu Dana	<i>Bodiu</i>	DATA	Plan Invelitoare Existent	
Desenat	Ing. Bodiu Dana	<i>Bodiu</i>	2018	Proiect nr.	87/2018
				Faza	D.A.L.L.
				Planşa nr.	3



Fatada Principala+ Posteriora Existente

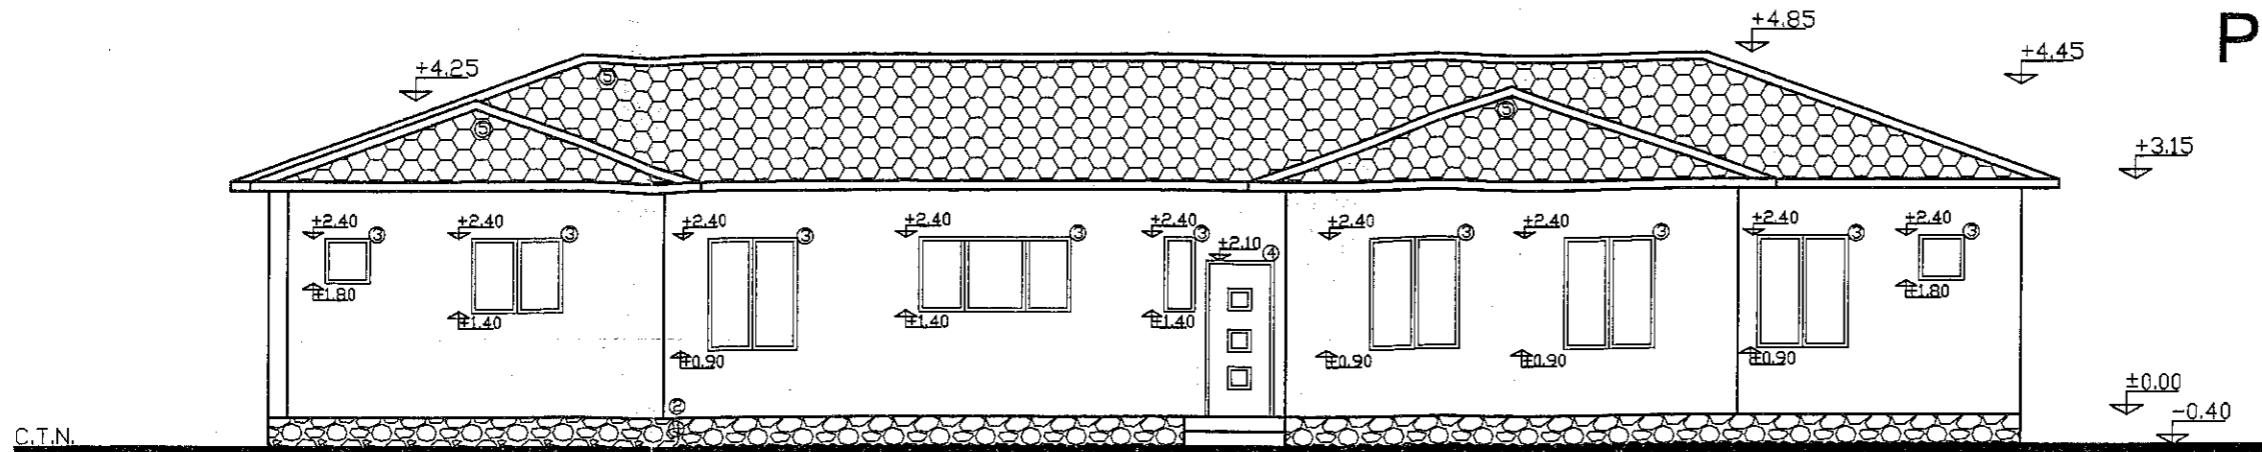

LEGENDA:
 1. Soclu placat cu piatra decorativa
 2. Tencuiala decorativa
 3. Ferestre tamplarie PVC si geam termopan
 4. Usa de exterior PVC
 5. Invelitoare din tabla zincata

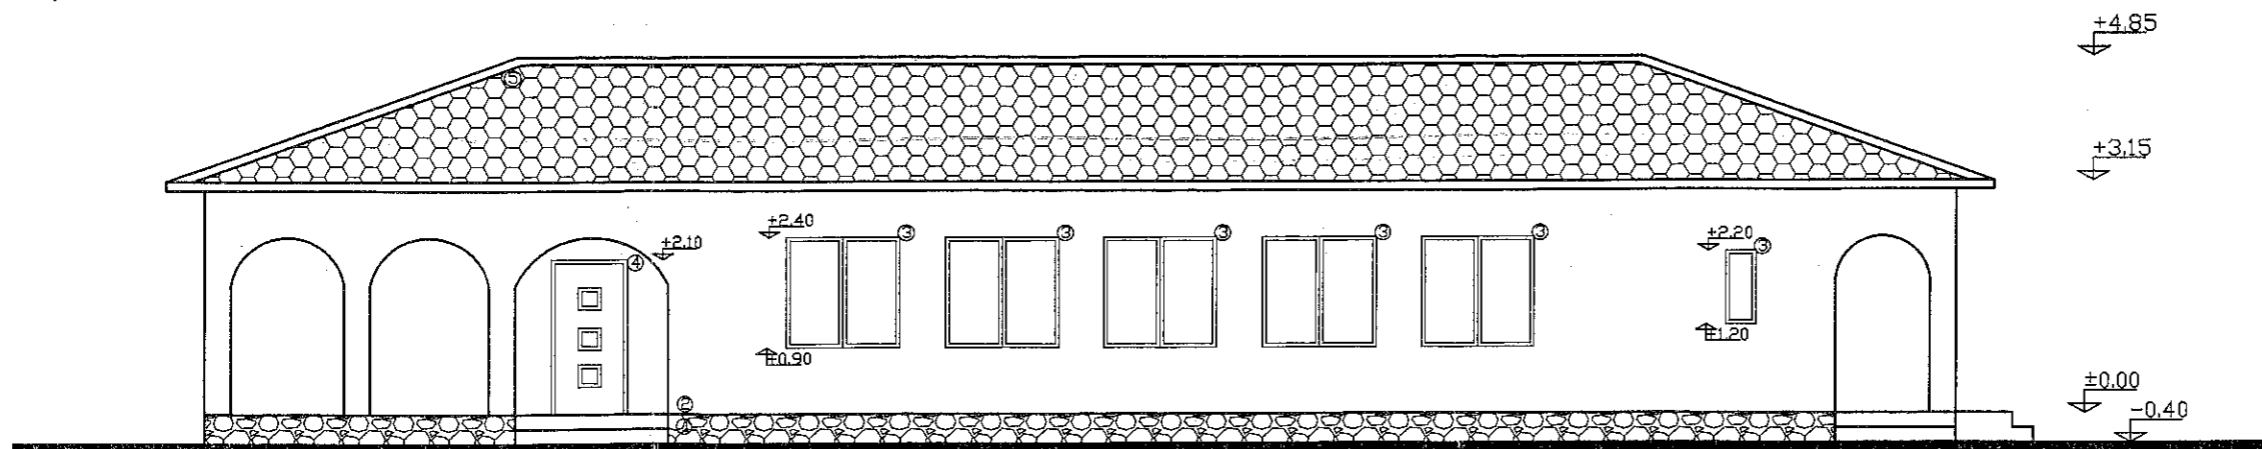

LEGENDA:
 1. Soclu placat cu piatra decorativa
 2. Tencuiala decorativa
 3. Ferestre tamplarie PVC si geam termopan
 4. Usa de exterior PVC
 5. Invelitoare din tabla zincata

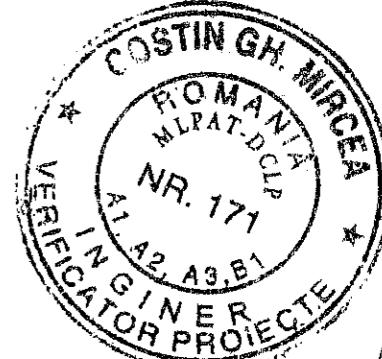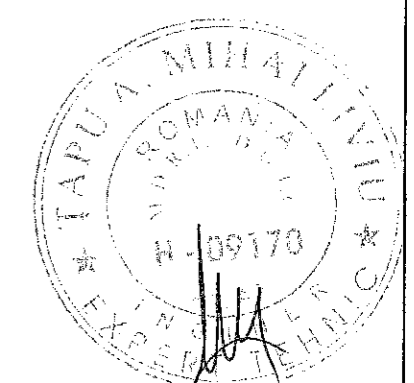

NOTE:


- constructorul va lua toate masurile de protectie a muncii si PSI prevazute de legislatia in vigoare;
- constructorul va verifica toate cotele si dimensiunile, eventuale erori sau omisii vor fi semnalate proiectantului;
- dimensiunile nu se masoara direct pe desen;
- acest desen nu se poate utiliza pentru contruirea inaintea obtinerii autorizatiei de construire;
- orice modificare adusa acestui document fara permisiunea scrisa din partea proiectantului conduce la pierderea valabilitatii lui;

- Categorie de importanta: C-Normala
- Clasa de importanta: IV
- Zona seismica: 0.10g
- Grad de rezistenta la foc: III
- Risc de incendiu: mic



VERIFICATOR EXPERT	NUME	SEMNATURA	CERINTA		
I.I. BODIU SERBAN C.U.I. 27221771 F 24/1026/2010				Beneficiar:	U.A.T. Dragomiresti Loc. Dragomiresti, Str. 1 Decembrie 1918, Nr.151, Jud. Maramures
				Proiect nr.	87/2018
SPECIFICATIE	NUME	SEMNATURA	SCARA	Amplasament: Loc. Dragomiresti, Nr. 145, Jud. Maramures	
Sef proiect	Arh. Pena C-tin		1:100	EtaJare Dispensar Uman	
Proiectant	Arh. Pena C-tin Inp. Bodiu Dana		DATA 2018	Fatade Principala+ Posteriora Existente	
Desenat	Inp. Bodiu Dana			Faza I D.A.L.I.	
				Planşa nr. 4	

C.T.N.

Fatade Laterale Existente

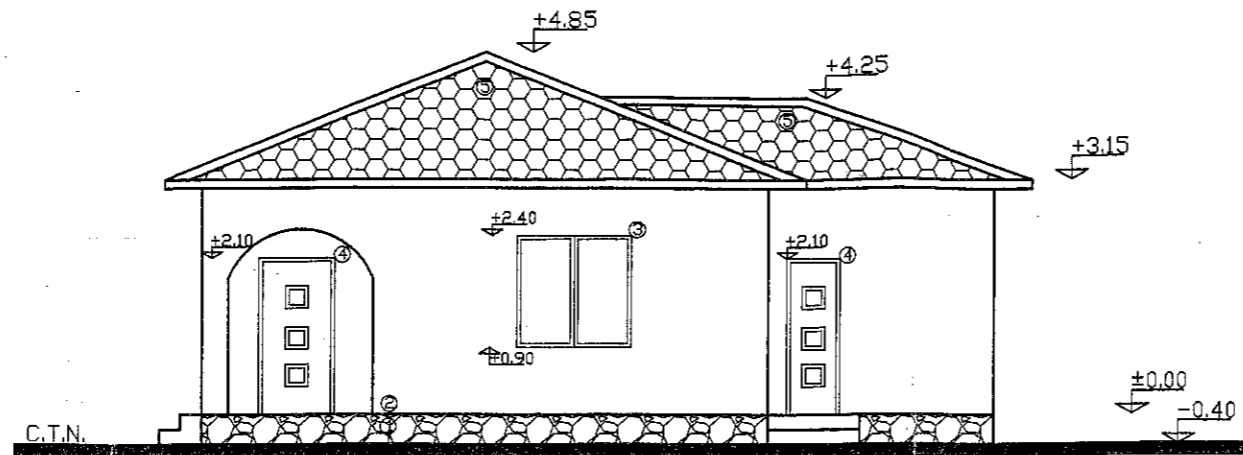


LEGENDA:
 1. Soclu placat cu piatra decorativa
 2. Tencuiala decorativa
 3. Ferestre tamplarie PVC si geam termopan
 4. Usa de exterior PVC
 5. Invelitoare din tabla zincata

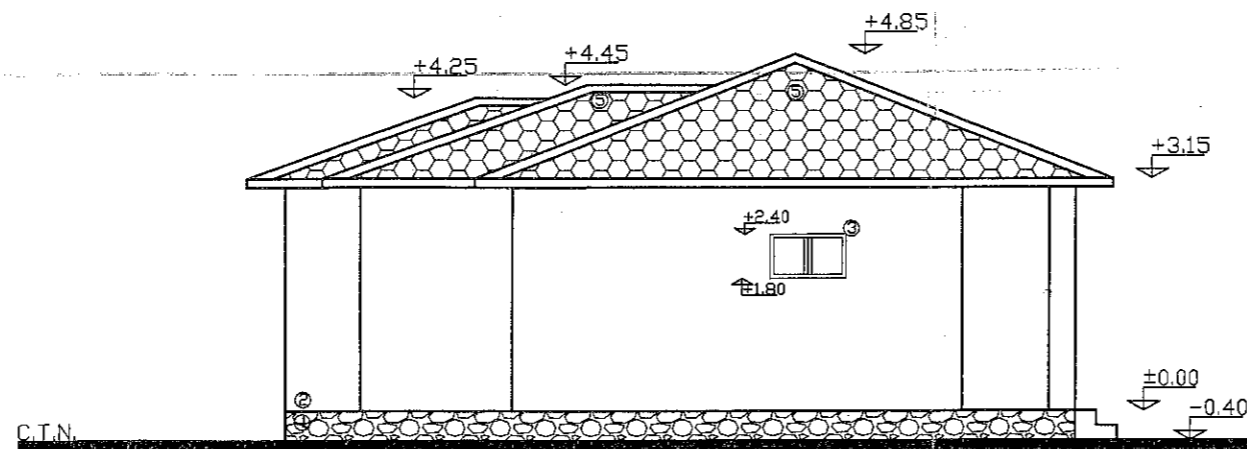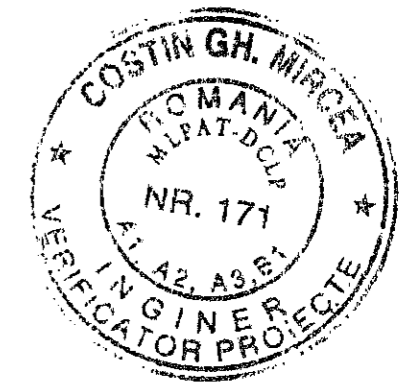

LEGENDA:
 1. Soclu placat cu piatra decorativa
 2. Tencuiala decorativa
 3. Ferestre tamplarie PVC si geam termopan
 4. Usa de exterior PVC
 5. Invelitoare din tabla zincata



ORDINELE ARHITECTURII
 ROMANIA
 00264
 Constantin
 PENA
 Arhitect cu drept de semnatura

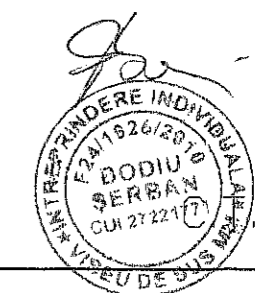

NOTE:

- constructorul va lua toate masurile de protectie a muncii si PSI prevazute de legislatia in vigoare;
- constructorul va verifica toate cotele si dimensiunile, eventuale erori sau omisii vor fi semnalate proiectantului;
- dimensiunile nu se masoara direct pe desen;
- acest desen nu se poate utiliza pentru contruirea inaintea obtinerii autorizatiei de construire;
- orice modificare adusa acestui document fara permisiunea scrisa din partea proiectantului conduce la pierderea valabilitatii lui;

- Categorie de importanta: C-Normala
 - Clasa de importanta: IV
 - Zona seismica: 0.10g
 - Grad de rezistenta la foc: III
 - Risc de incendiu: mic

VERIFICATOR EXPERT	NUME	SEMNTURA	CERINTA		
I.I. BODIU SERBAN C.U.I. 27221771 F 24/1026/2010				Beneficiar:	U.A.T. Dragomiresti Loc. Dragomiresti, Str. 1 Decembrie 1918, Nr. 151, Jud. Maramures
SPECIFICATIE	NUME	SEMNTURA	SCARA	Amplasament:	Loc. Dragomiresti, Nr. 145, Jud. Maramures
Sef proiect	Arh. Pena C-tin		1:100	EtaJare	Dispensar Unan
Proiectant	Arh. Pena C-tin Ing. Bodiu Dana		DATA 2018	Fatade Laterale Existente	Faza: D.A.L.I.
Desenat	Ing. Bodiu Dana				Plansa nr. 5

N. -0.40